1 caldaia Murale Ferroli a condensazione solo riscaldamento RRT 34 H;
2 kit con 2 circolatori diretti;
3 bollitore per acqua calda sanitaria da 800 litri in acciaio, monoserpentino;
4 valvola di sicurezza per sanitario 1/2" - 5 bar;
5 termostato per bollitore (comando circolatori);
7 contatore volumetrico acqua ø 1"1/4;
8 vaso d'espansione esistente;
9 pompa di ricircolo esistente;
10 centralina di disinfezione Caleffi Serie 6000;
11 miscelatore termostatico Caleffi Serie 6000 ø 3/4";

- Tubazioni riscaldamento in multistrato con raccordi a passaggio totale;

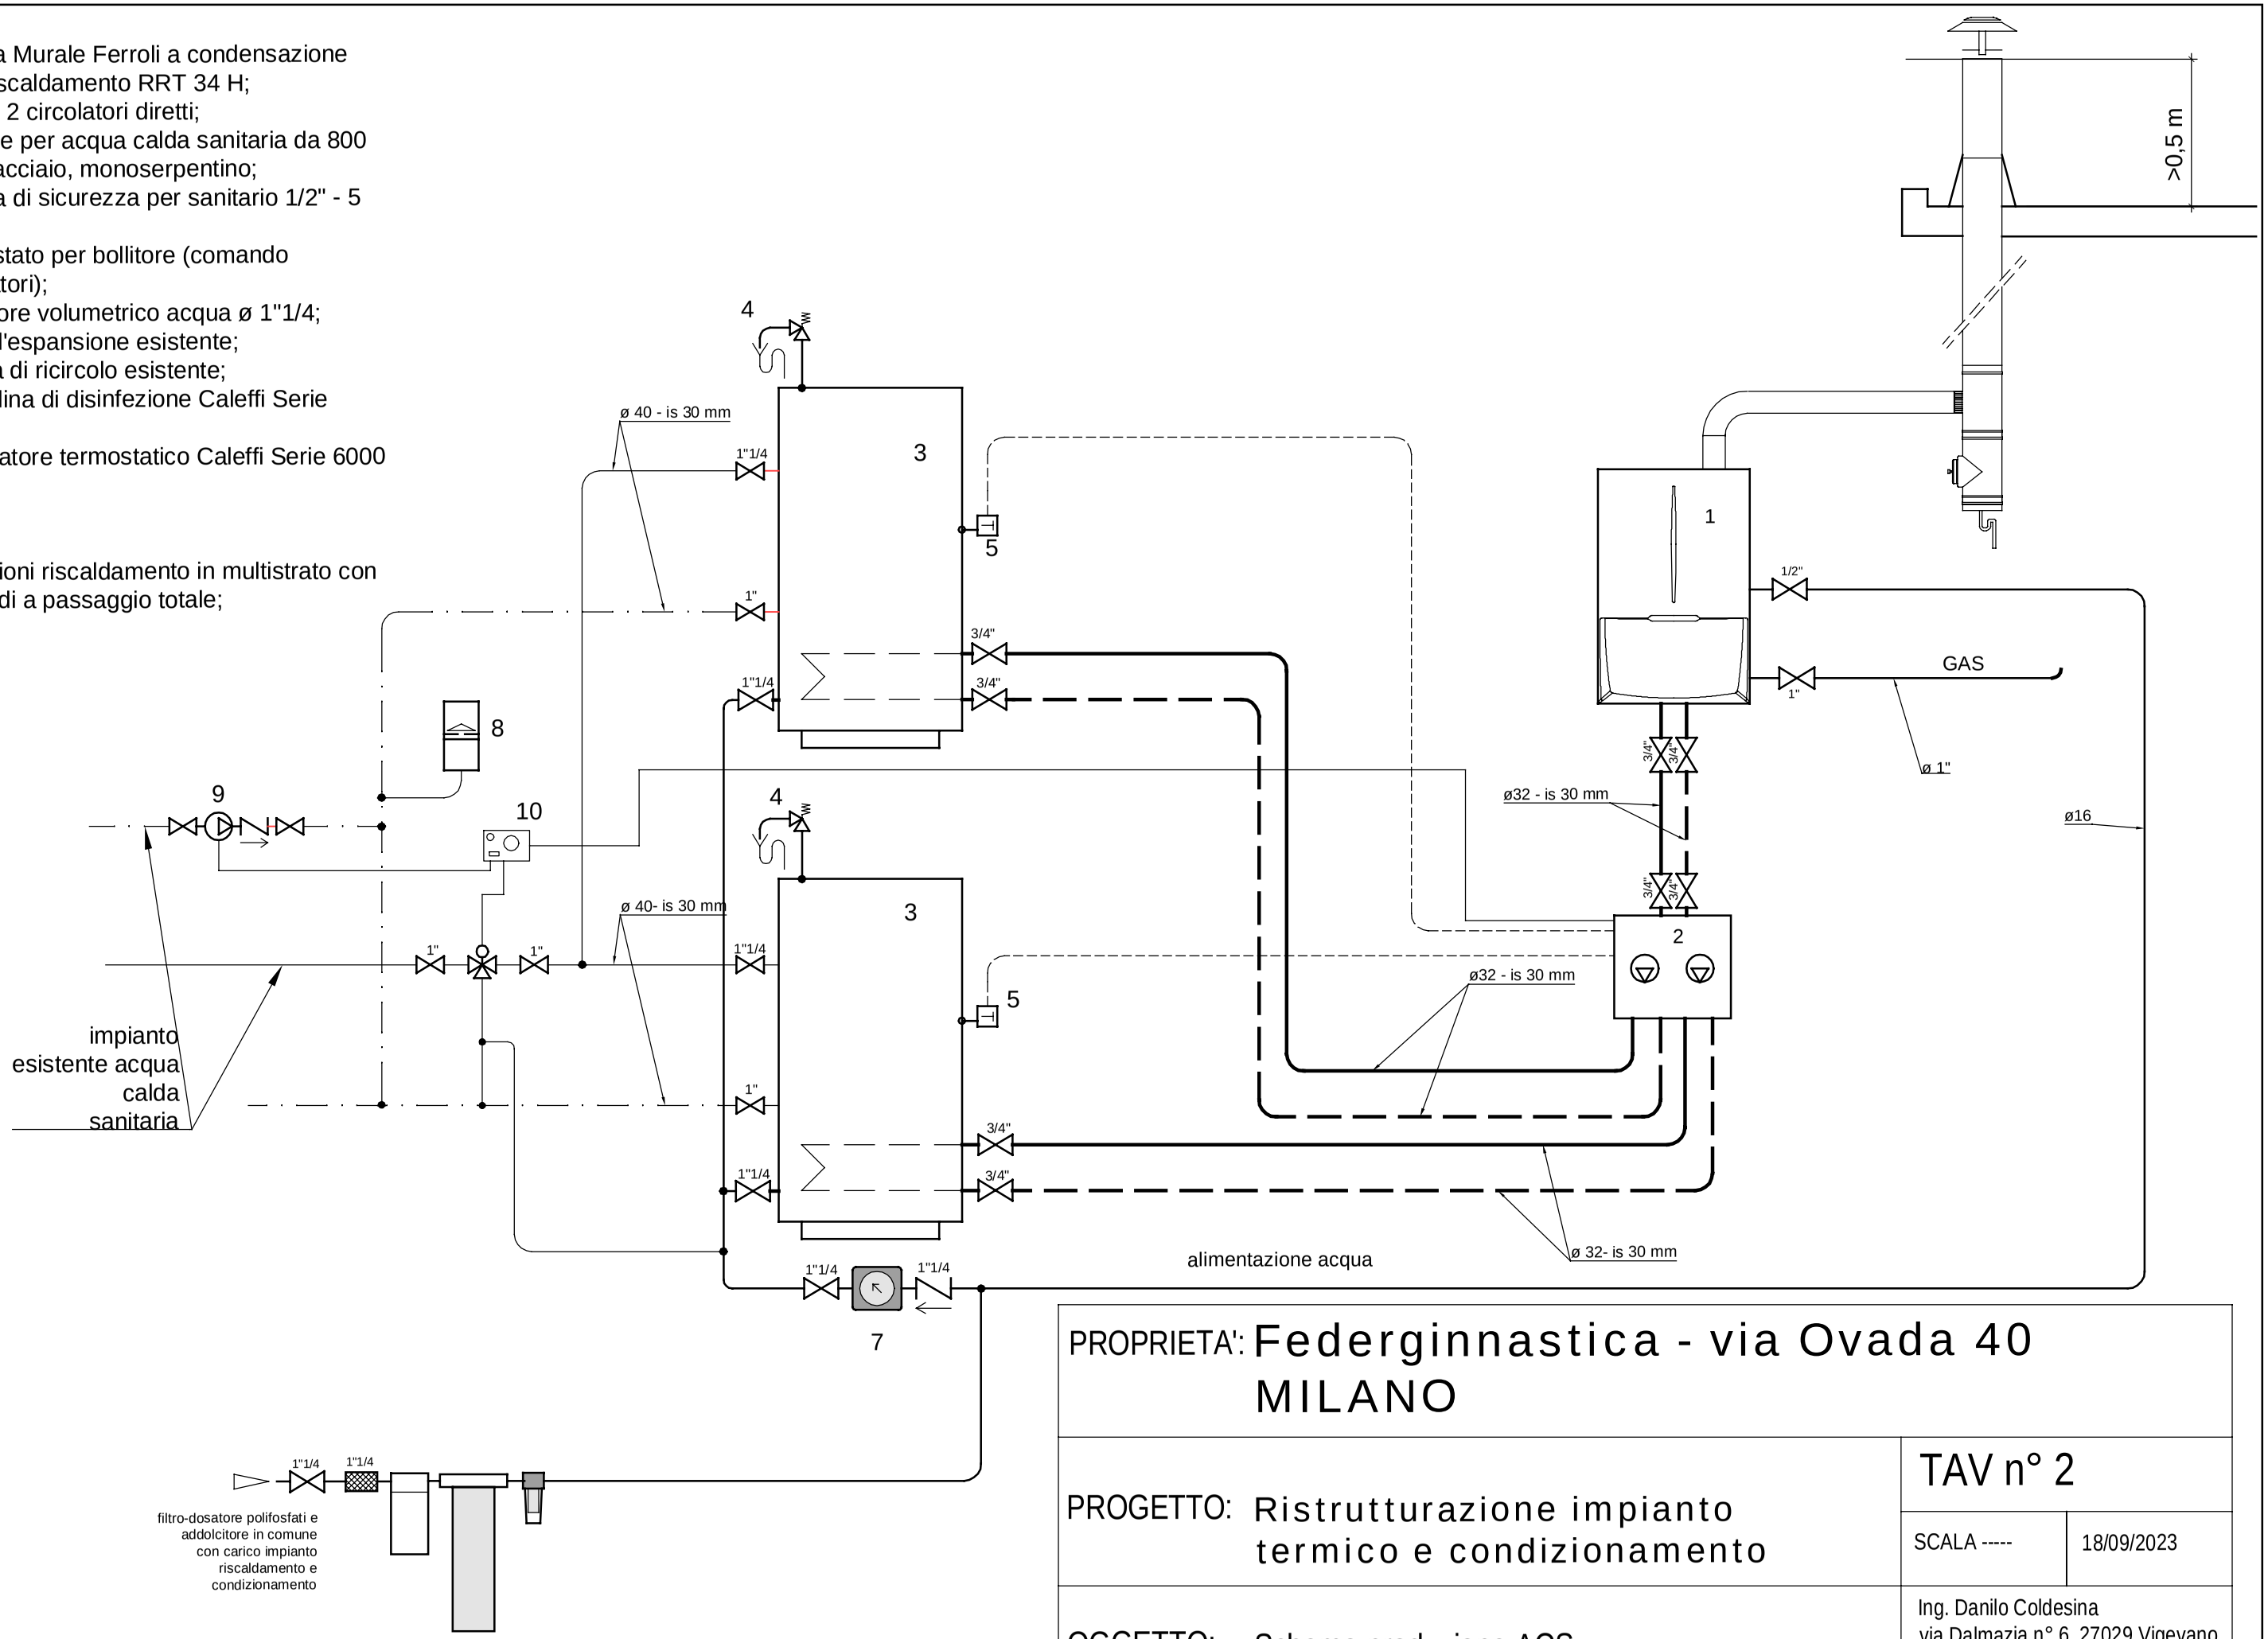

PROPRIETA':	Federginnastica - via Ovada 40 MILANO	
PROGETTO:	Ristrutturazione impianto termico e condizionamento	TAV n° 2 SCALA ----- 18/09/2023
OGGETTO:	Schema produzione ACS	Ing. Danilo Coldesina via Dalmazia n° 6, 27029 Vigevano tel. 335 6056359